


KILOMETRAŻ DROGI- UL. PAGÓRKOWATA
 OD 0+075,00 DO 0+435,00

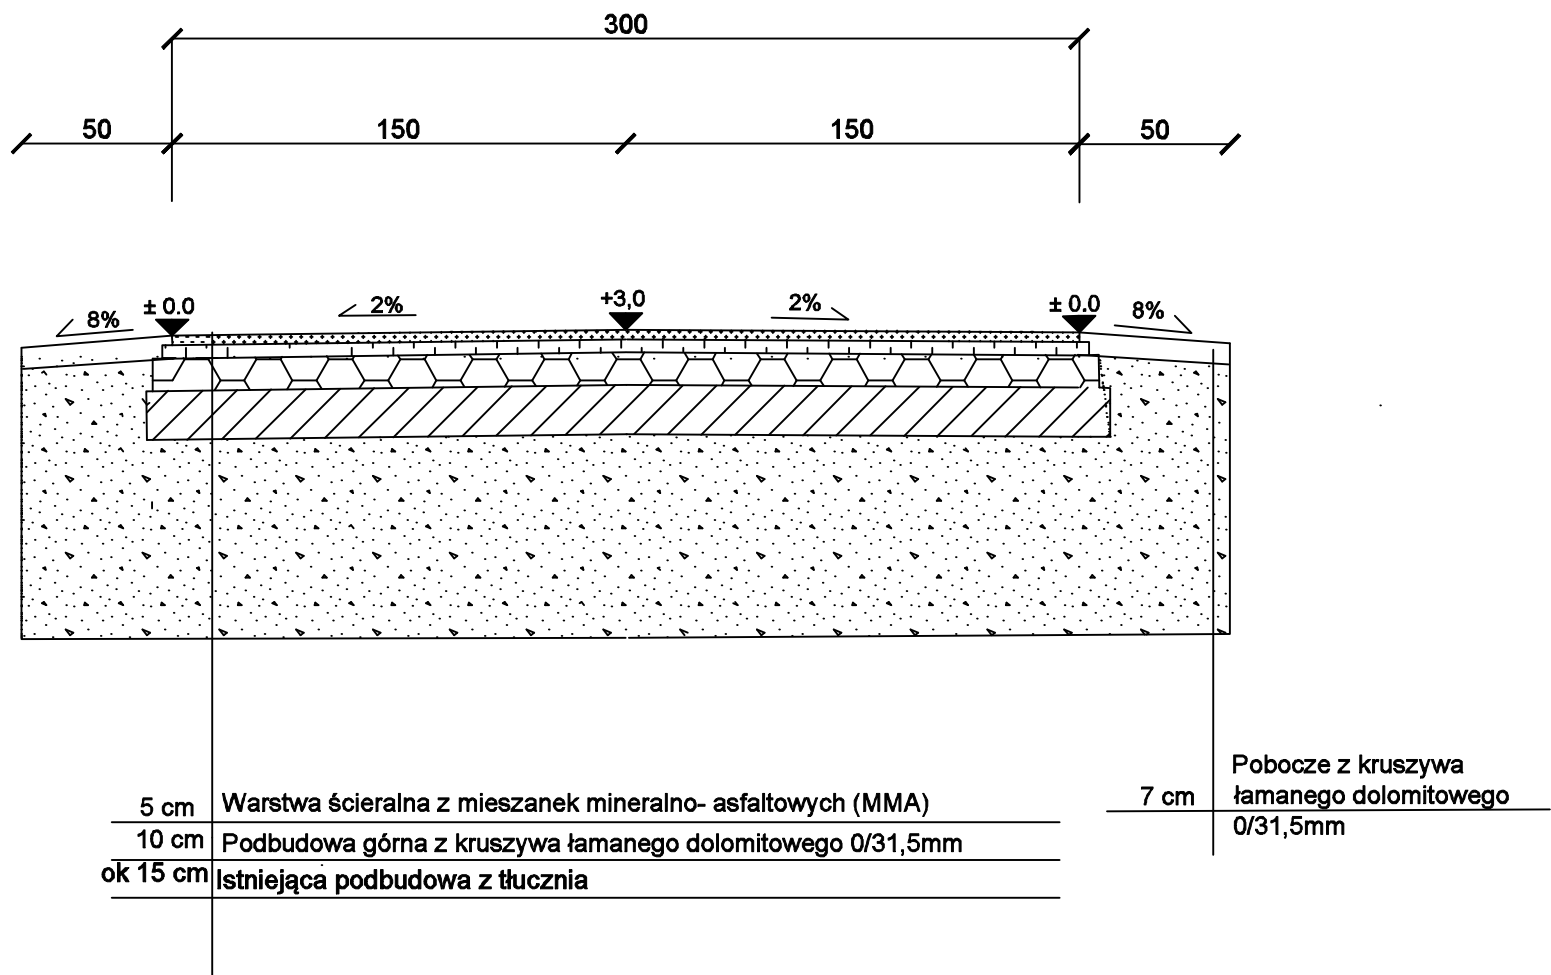

| | |
|--|------------------|
| NAZWA: | |
| Modernizacja ulicy Widokowej i Pagórkowatej w Sobolewie. | |
| INWESTOR: | |
| Gmina Sobolew ul. Rynek 1, 08-460 Sobolew | |
| NAZWA: | |
| PRZĘKRÓJ NORMALNY | |
| OPRACOWAŁ: | |
| mgr inż. Tomasz Tkaczyk LUB/0054/OWOD/09 | |
| | |
| SKALA | DATA OPRACOWANIA |
| 1:25 | 10.2022 |